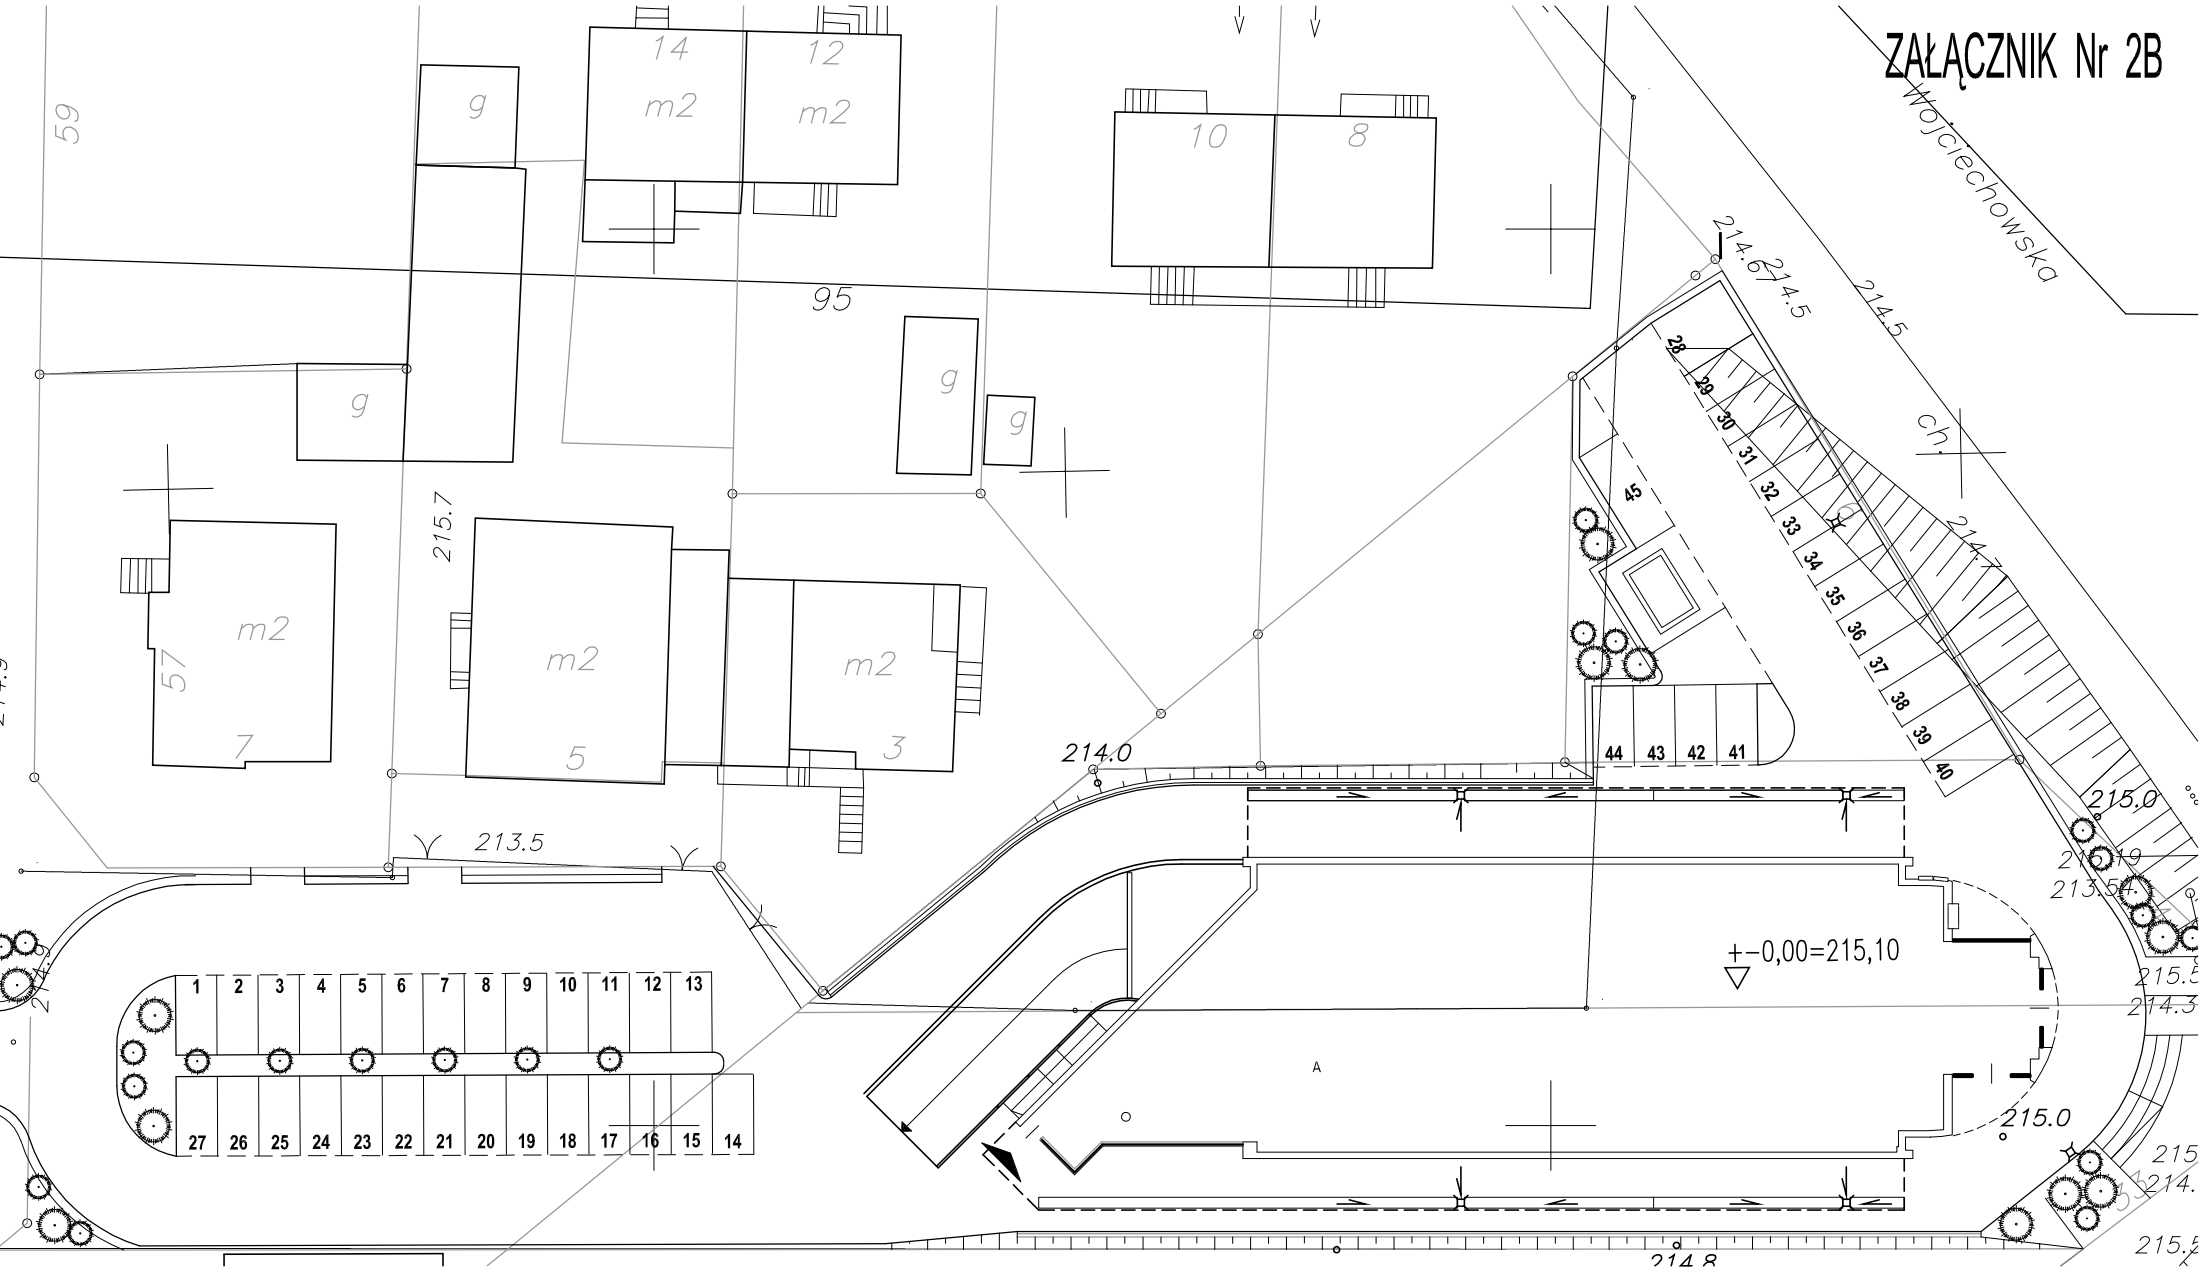ZAŁĄCZNIK Nr 2B