RZUT GARAŻU

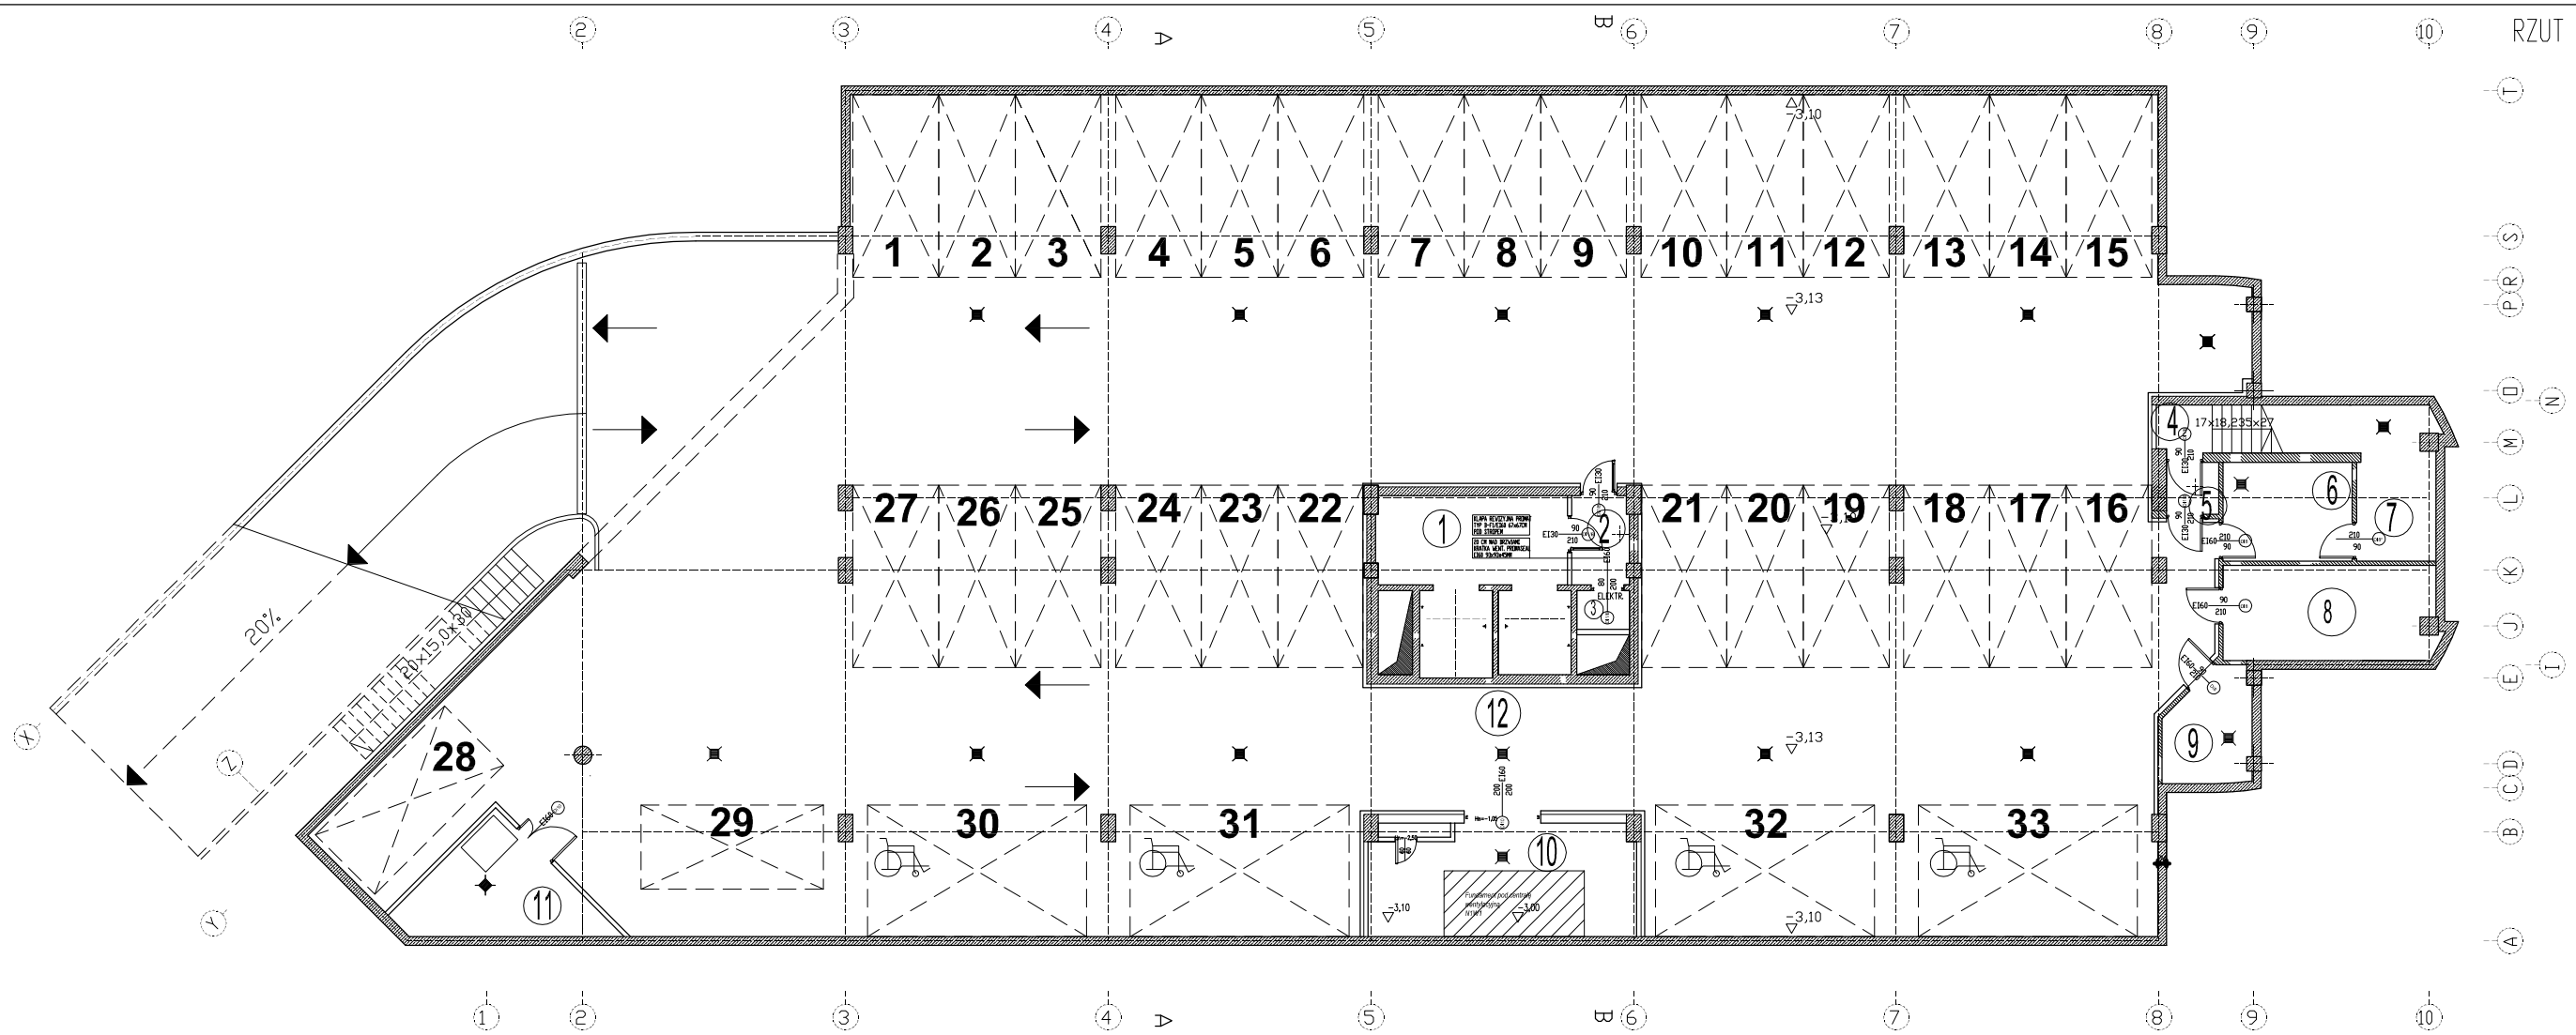

"BATORY"

BUDYNEK USŁUGOWO-MIESZKALNY
PRZY ZBIEGU ULICY WOJCIECHOWSKIEJ
I AL. KRAŚNICKIEJ W LUBLINIE

FAZA: PROJEKT BUDOWLANY- ZAMIENNY

INWESTOR:
BATORY INVESTMENT SP. Z O.O.
ul.Wojciechowska 7, 20-073 Lublin

PROJEKTANT:
JAROSŁAW GOŁĄBIOWSKI ARCHITEKT
ul. Janki Salcia 1 lok 10, 20-010 Lublin
tel. 0-81 532 64 00, kom. 0-606 464 884

branża	ARCHITEKTURA	uprawnienia	podpis
branża			
branża			
branża			

rysunek nr	tytuł rysunku	skala
01	RZUT GARAŻY	skala: 1:100 LUTY 2009