RZUT PARTERU

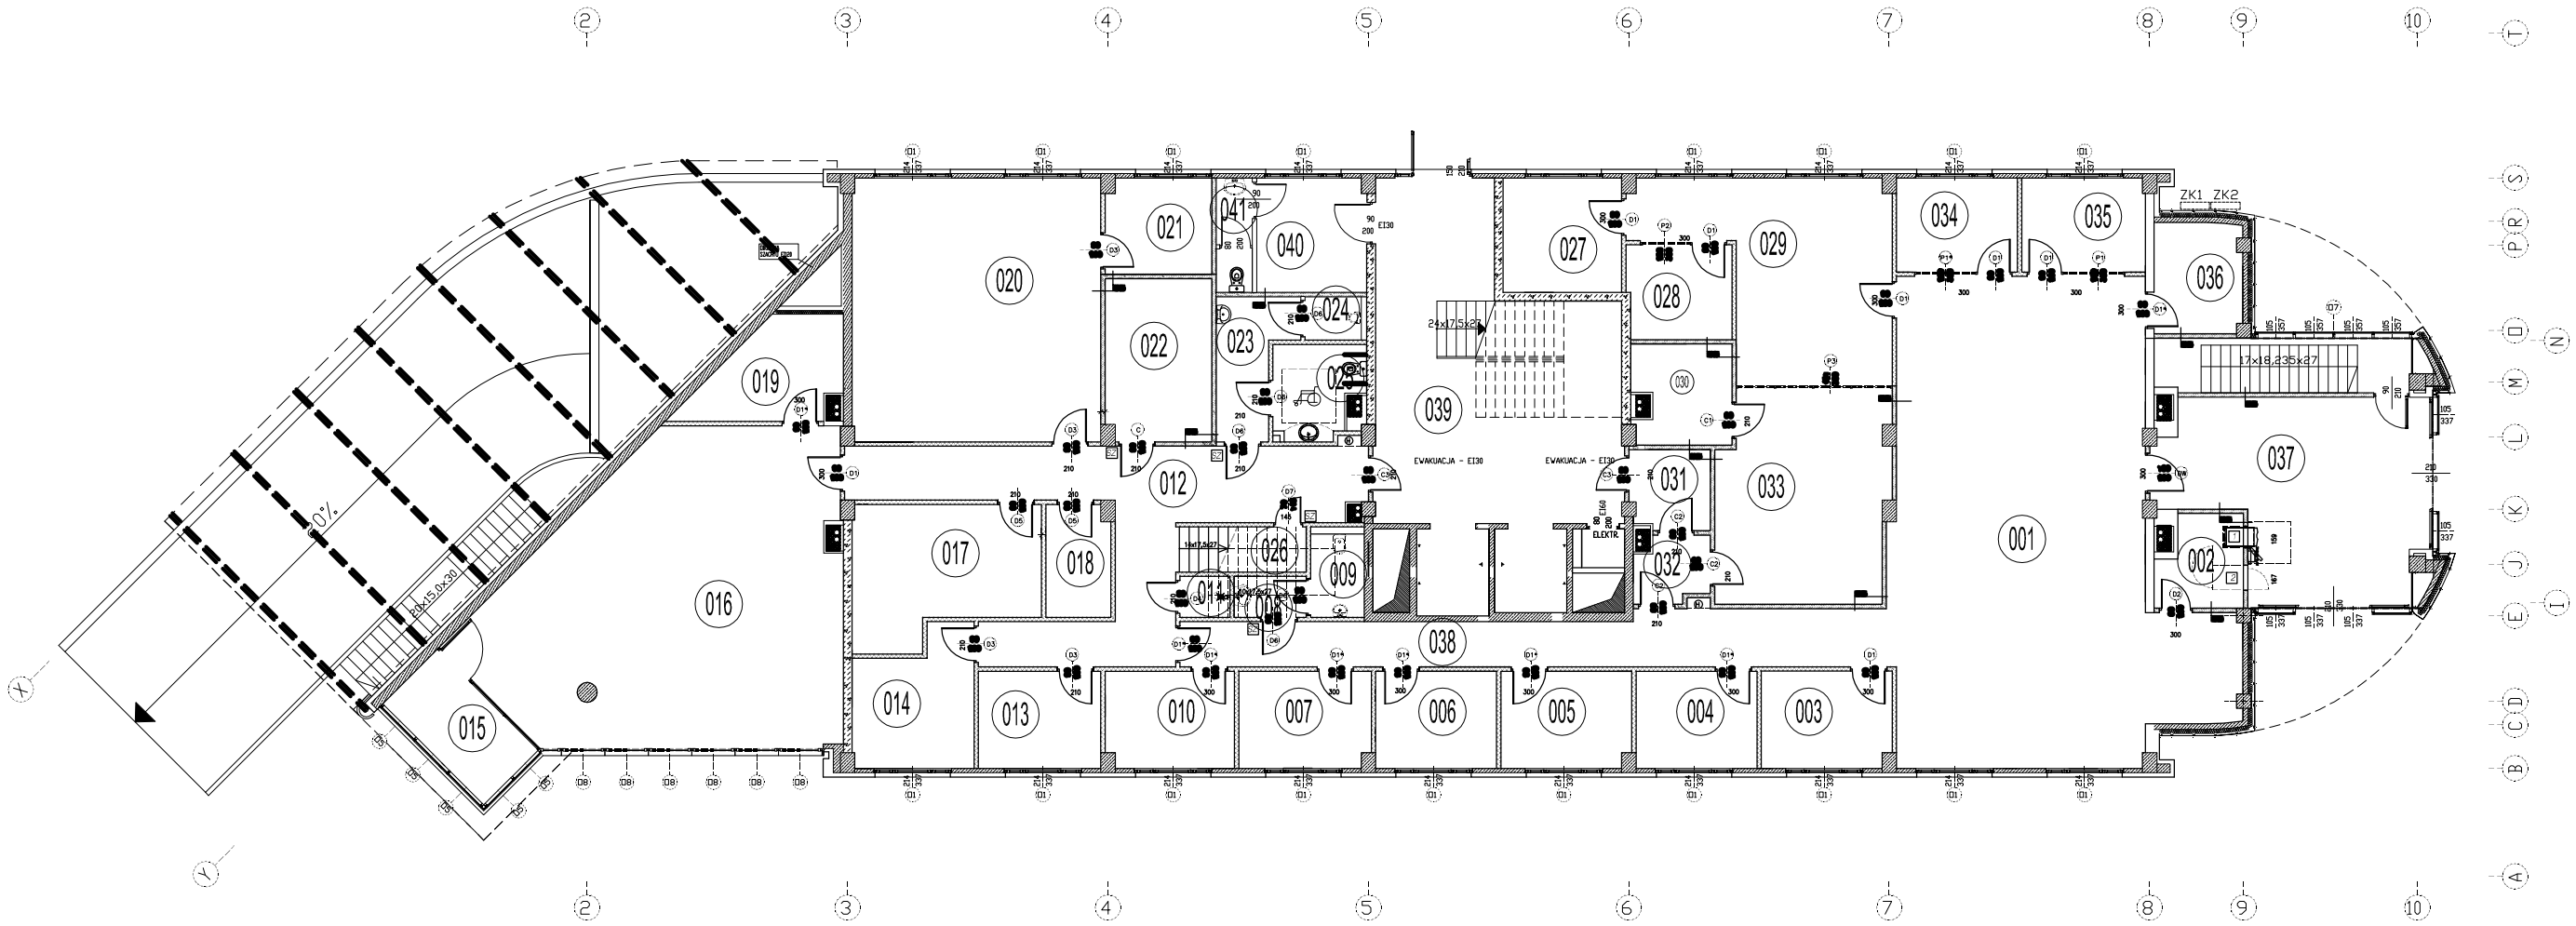

SYGNALIZACJA POŻARU

- ŚCIANA GR 12cm PUSTAK BELT
- ŚCIANA GR 15cm, PUSTAK BELT gr. 12cm Z CO ORAZ/LUB SPONE ZBROJENE Z PRĘTY Ø 8mm

ZESTAWIENIE POWIERZCHNI

NR	NAZWA POMESZCZENIA	m2	RODZAJ POSADZKI
1	SALA OPERACYJNA	123,53	GRES, WYKŁADZINA DYWANOWA
2	POM. SZAFY TRANSFEROWEJ	5,21	GRES
3	POMESZCZENIE DORADCÓW	9,62	WYKŁADZINA DYWANOWA
4	POMESZCZENIE WPŁAT	8,86	WYKŁADZINA DYWANOWA
5	SALKA KONFERENCYJNA	9,58	WYKŁADZINA DYWANOWA
6	SALKA KONFERENCYJNA	8,98	WYKŁADZINA DYWANOWA
7	SALKA KONFERENCYJNA	9,71	WYKŁADZINA DYWANOWA
8	PRZEDSIONEK WC DAMSKIEGO	2,25	GRES
9	WC DAMSKI	3,70	GRES
10	ARCHIWUM	9,49	WYKŁADZINA DYWANOWA
11	POMESZCZENIE GOSPODARCZE	1,56	GRES
12	KOMUNIKACJA	41,27	WYKŁADZINA DYWANOWA
13	GARDEROBA	9,08	WYKŁADZINA DYWANOWA
14	ARCHIWUM	11,56	WYKŁADZINA DYWANOWA
15	POMESZCZENIE TECHNICZNE	8,37	WYKŁADZINA DYWANOWA
16	SALA SZKOLENIOWO-KONF.	75,58	WYKŁADZINA DYWANOWA
17	POMESZCZENIE SOCJALNE	16,27	GRES
18	PALARNIA	5,48	GRES
19	MAGAZYN	9,81	GRES
20	ARCHIWUM GŁÓWNE	50,12	WYKŁADZINA DYWANOWA
21	POMESZCZENIE TECHNICZNE	7,74	WYKŁADZINA DYWANOWA
22	SERWER	13,17	GRES
23	PRZEDSIONEK WC MĘSKIEGO	6,88	GRES
24	WC MĘSKI-PISUAR	2,04	GRES
25	WC MĘSKI/WC DLA NIEPEŁNOSPR.	6,06	GRES
26	SCHOWEK	3,80	GRES
27	MAGAZYN-MAT. REKLAMOWE	10,38	WYKŁADZINA DYWANOWA
28	ARCHIWUM-R-CLUB	7,51	WYKŁADZINA DYWANOWA
29	SALA OBSŁUGI R-CLUB	26,76	GRES
30	SEJF	7,28	GRES
31	ŚLUZA	4,84	GRES
32	PRZEDSIONEK	3,57	GRES
33	POMESZCZENIE TECHNICZNE	27,08	WYKŁADZINA DYWANOWA, GRES
34	POMESZCZENIE DORADCÓW	8,89	WYKŁADZINA DYWANOWA
35	POKÓJ DYREKTORA	8,86	WYKŁADZINA DYWANOWA
36	MAGAZYN	7,38	WYKŁADZINA DYWANOWA
37	HOL/ZIELEŃ 24H	36,01	GRES, WYCIERACZKA
38	KOMUNIKACJA	26,93	GRES
39	HOL GŁÓWNY	47,48	GRES
40	POM. MONITORINGU	9,60	GRES
41	WC POM. MONITORINGU	3,16	GRES

"BATORY"
BUDYNEK USŁUGOWO-MIESZKALNY
PRZY ZBIEGU ULICY WOJCIECHOWSKIEJ
I AL. KRAŚNICKIEJ W LUBLINIE
DZIAŁKA NR 31/8, 32/10

FAZA: PROJEKT BUDOWLANY

INWESTOR:
BATORY INVESTMENT SP. Z O.O.
ul. Stefczyka 3 20-150 Lublin

PRACOWNIA PROJEKTOWA: [redacted]
01-653 Warszawa, ul. Piękny Widok, tel. 690/666 12 80

branża	ARCHITEKTURA	upr. bud.	podpis
projekt	inwest. zastrzeż.		
i sprawdził			
sprawdził			
nr rys. 02	PROJEKT PLACÓWKI PARTNERA BANK POLSKA SA RZUT PARTERU	skala: 1:50	
		STYCZEŃ 2009	