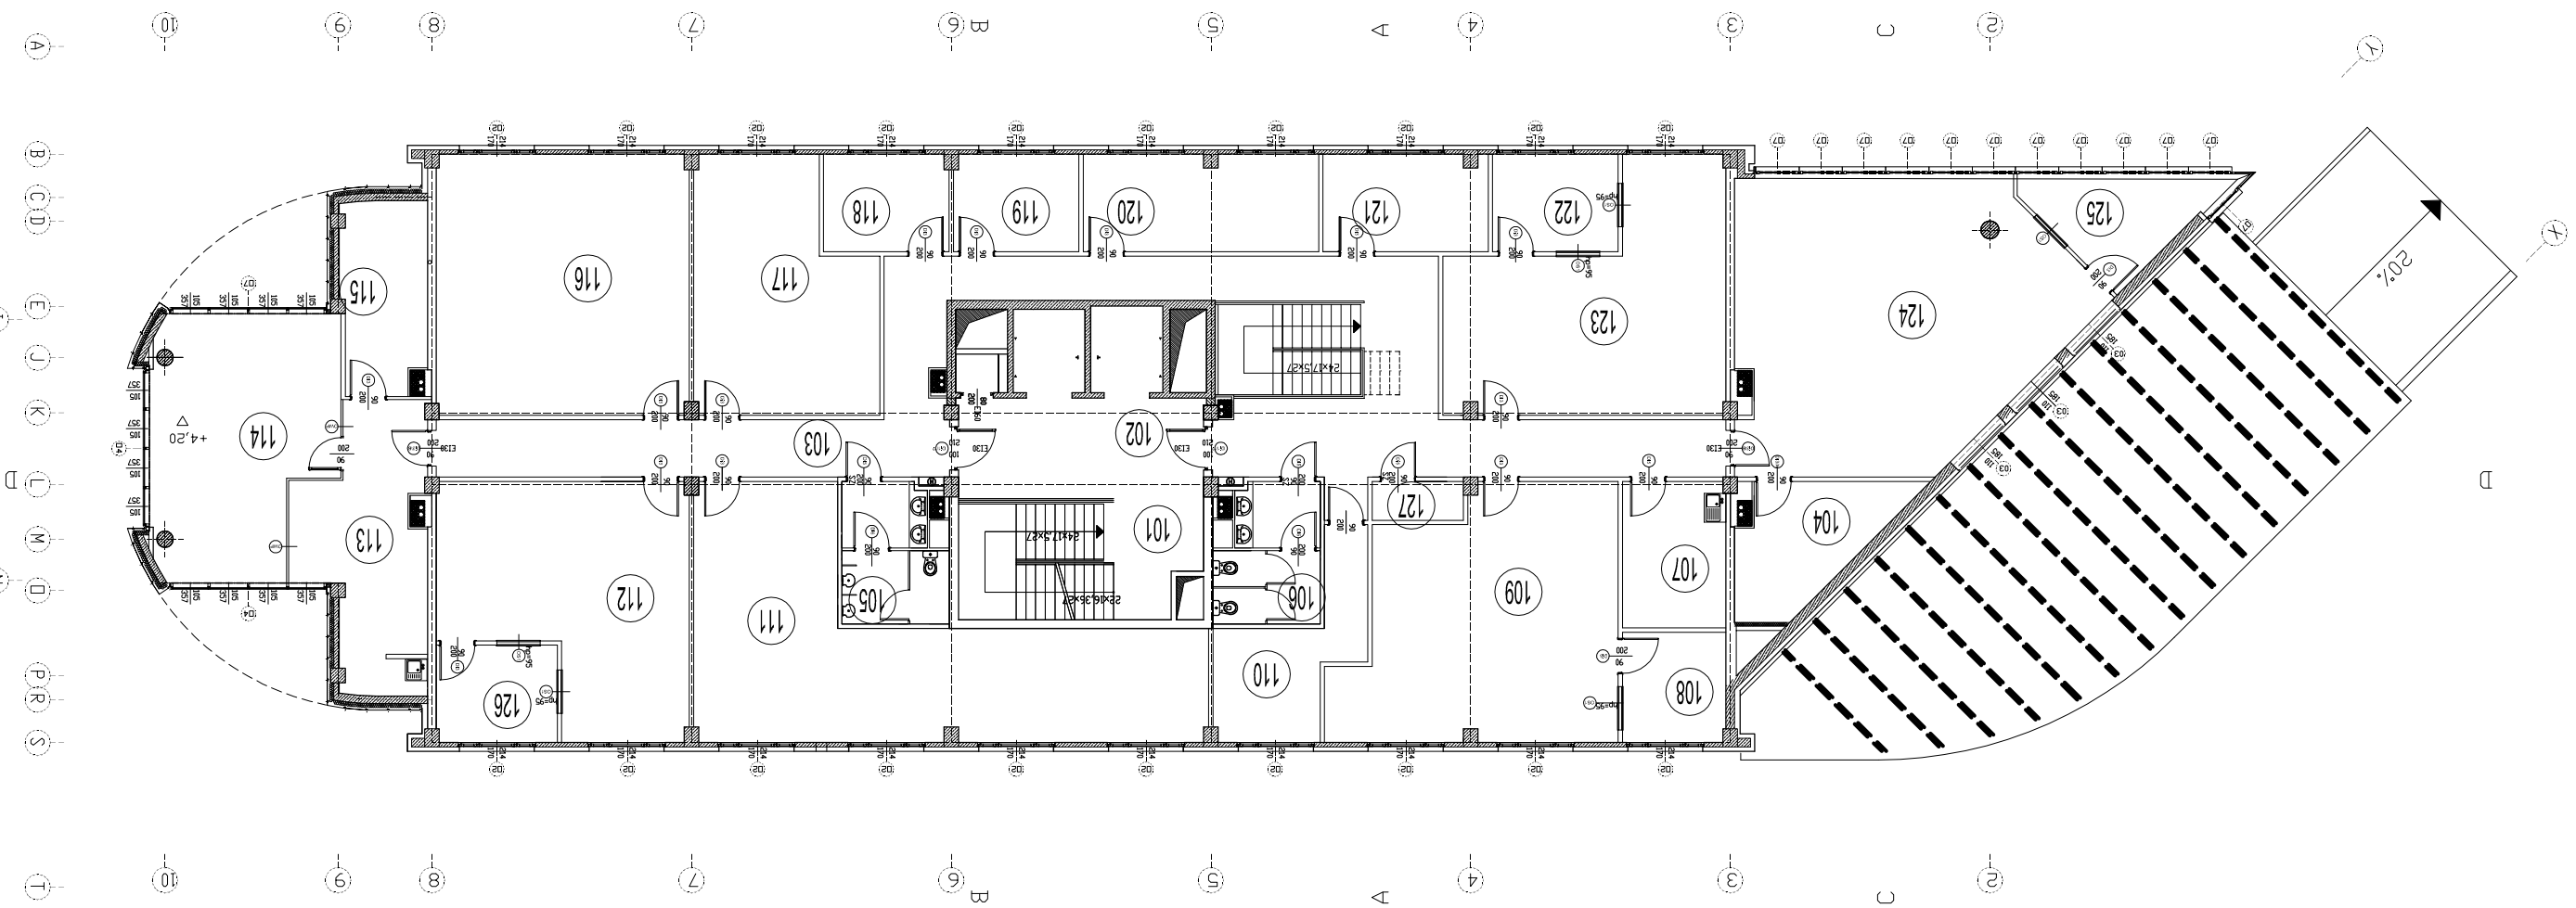

NR.	POMIESZCZENIA II PIĘTRA	POW./m²/
2.1	KLATKA SCHODOWA	19,82
2.2	HOLL PRZYWINDOWY	19,33
2.3	KORYTARZ	90,88
2.4	ARCHIWUM	12,19
2.5	WC-NIESKE	11,05
2.6	WC-DAMSKIE	11,05
2.7	POKÓJ SOCJALNY	11,63
2.8	POM. TECHNICZNE	8,75
2.9	ARCHIWUM	48,80
2.10	MAGAZYN	13,98
2.11	POKÓJ BIUROWY	61,12
2.12	POKÓJ BIUROWY	40,90
2.13	POKÓJ BIUROWY	22,96
2.14	POKÓJ BIUROWY	33,91
2.15	MAGAZYN	12,31
2.16	POKÓJ BIUROWY	50,69
2.17	POKÓJ BIUROWY	32,52
2.18	ARCHIWUM	9,35
2.19	MAGAZYN	9,35
2.20	POKÓJ BIUROWY	17,51
2.21	GARDEROBA	12,23
2.22	ARCHIWUM	9,41
2.23	POKÓJ BIUROWY	42,56
2.24	POKÓJ BIUROWY	69,00
2.25	ARCHIWUM	10,38
2.26	POM. TECHNICZNE	9,04
2.27	SCHOWEK	2,73

„BATORY"
BUDYNEK USŁUGOWO-MIESZKALNY
PRZY ZBIEGU ULICY WOJCICHOWSKIEJ
I AL. KRASNICKIEJ W LUBLINIE
DZIAŁKA NR 31/8, 32/10

FAZA: PROJEKT BUDOWLANY

INWESTOR:
BATORY INVESTMENT SP. Z O.O.
ul. Zamojska 7 20-150 Lublin

PRACOWNIA PROJEKTOWA
[redacted]
20-002 Lublin ul. Filipa 15/33, tel. 081/532 13 20

Uprawnienia projektowe	Zespół autorski		
Uprawnienia projektowe			

ARCHITEKTURA

nr rys.	nazwa	data
03	RZUT I PIĘTRA	STYCZEŃ 2009

PROJEKT PLANOWANIA ŚRODOWISKA DZIAŁANIA PUBLICZNEGO

skala: 1:50

RZUT I PIĘTRA