RZUT III PIĘTRA

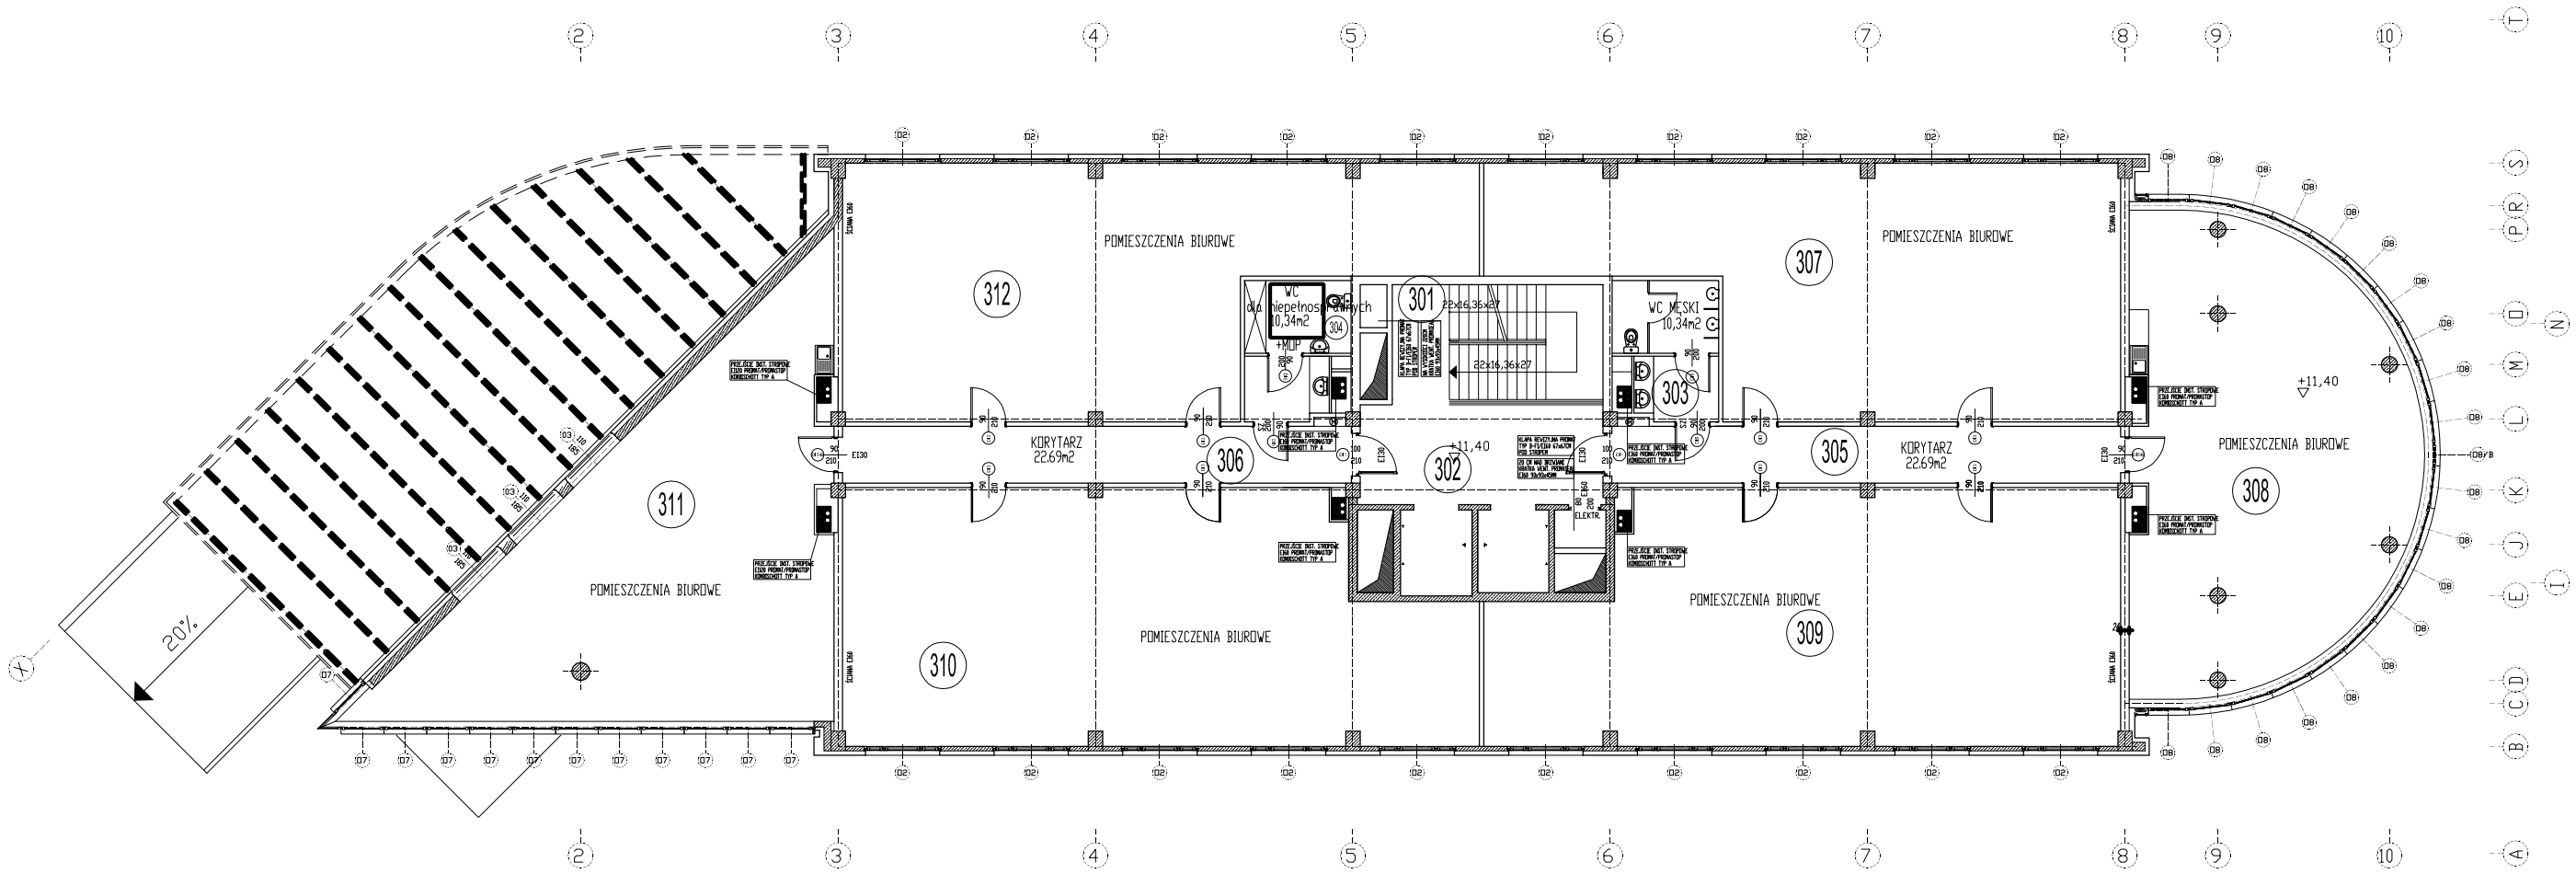

"BATORY"
BUDYNEK USŁUGOWO-MIESZKALNY
PRZY ZBIEGU ULICY WOJCIECHOWSKIEJ
I AL. KRASNICKIEJ W LUBLINIE

FAZA: PROJEKT BUDOWLANY- ZAMIENNY

INWESTOR:
BATORY INVESTMENT SP. Z O.O.
ul. Stefczyka 3, 20-011 Lublin
PROJEKTANT:
JAROSŁAW DOŁĘBOWSKI ARCHITEKT
ul. Jana Sobieskiego 14/32, 20-020 Lublin

branża	ARCHITEKTURA	nr upr.	podpis
sprawdził			
konstruktor			
rysował			

rysunek nr	tytuł rysunku	skala
05	RZUT III PIĘTRA	skala: 1:100 STYCZEŃ 2009