RZUT IV PIĘTRA

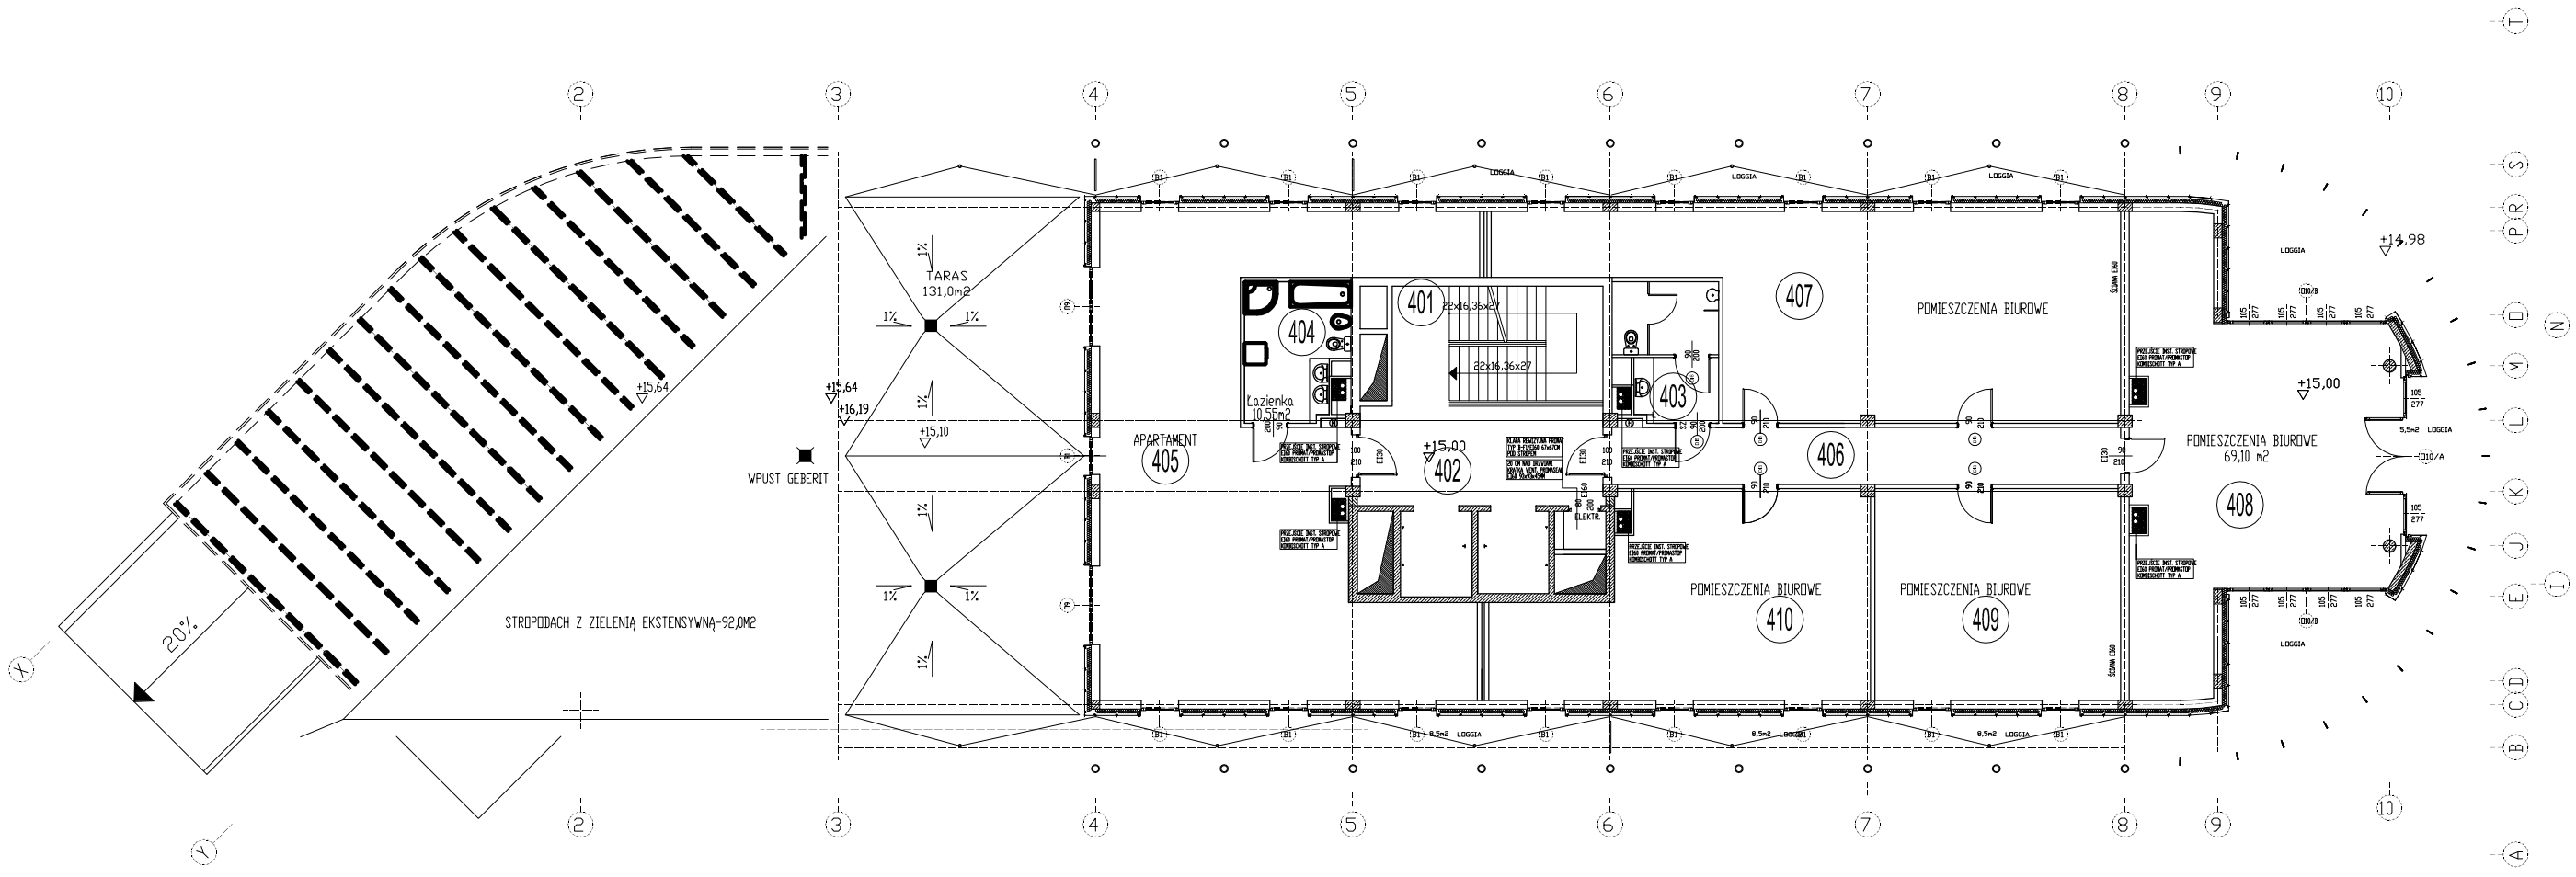

"BATORY"
BUDYNEK USŁUGOWO-MIESZKALNY
PRZY ZBIEGU ULICY WOJCIECHOWSKIEJ
I AL. KRAŚNICKIEJ W LUBLINIE

FAZA: PROJEKT BUDOWLANY- ZAMIENNY

INWESTOR:
BATORY INVESTMENT SP. Z O.O.
al. Tetmajera 7, 20-011 Lublin

PROJEKTANT:
JAROSŁAW DOKŁUŁOWSKI ARCHITEKT
UL. JANA SOBIESKIEGO 14/32, 20-010 LUBLIN

branża	ARCHITEKTURA		
imię i nazwisko		nr upr.	podpis
Projektant			
Sprawdzający			
Kierownik zespołu			
Kierownik			

nr rys. 05	RZUT IV PIĘTRA	skala: 1:100
		STYCZEŃ 2020