RZUT V PIĘTRA

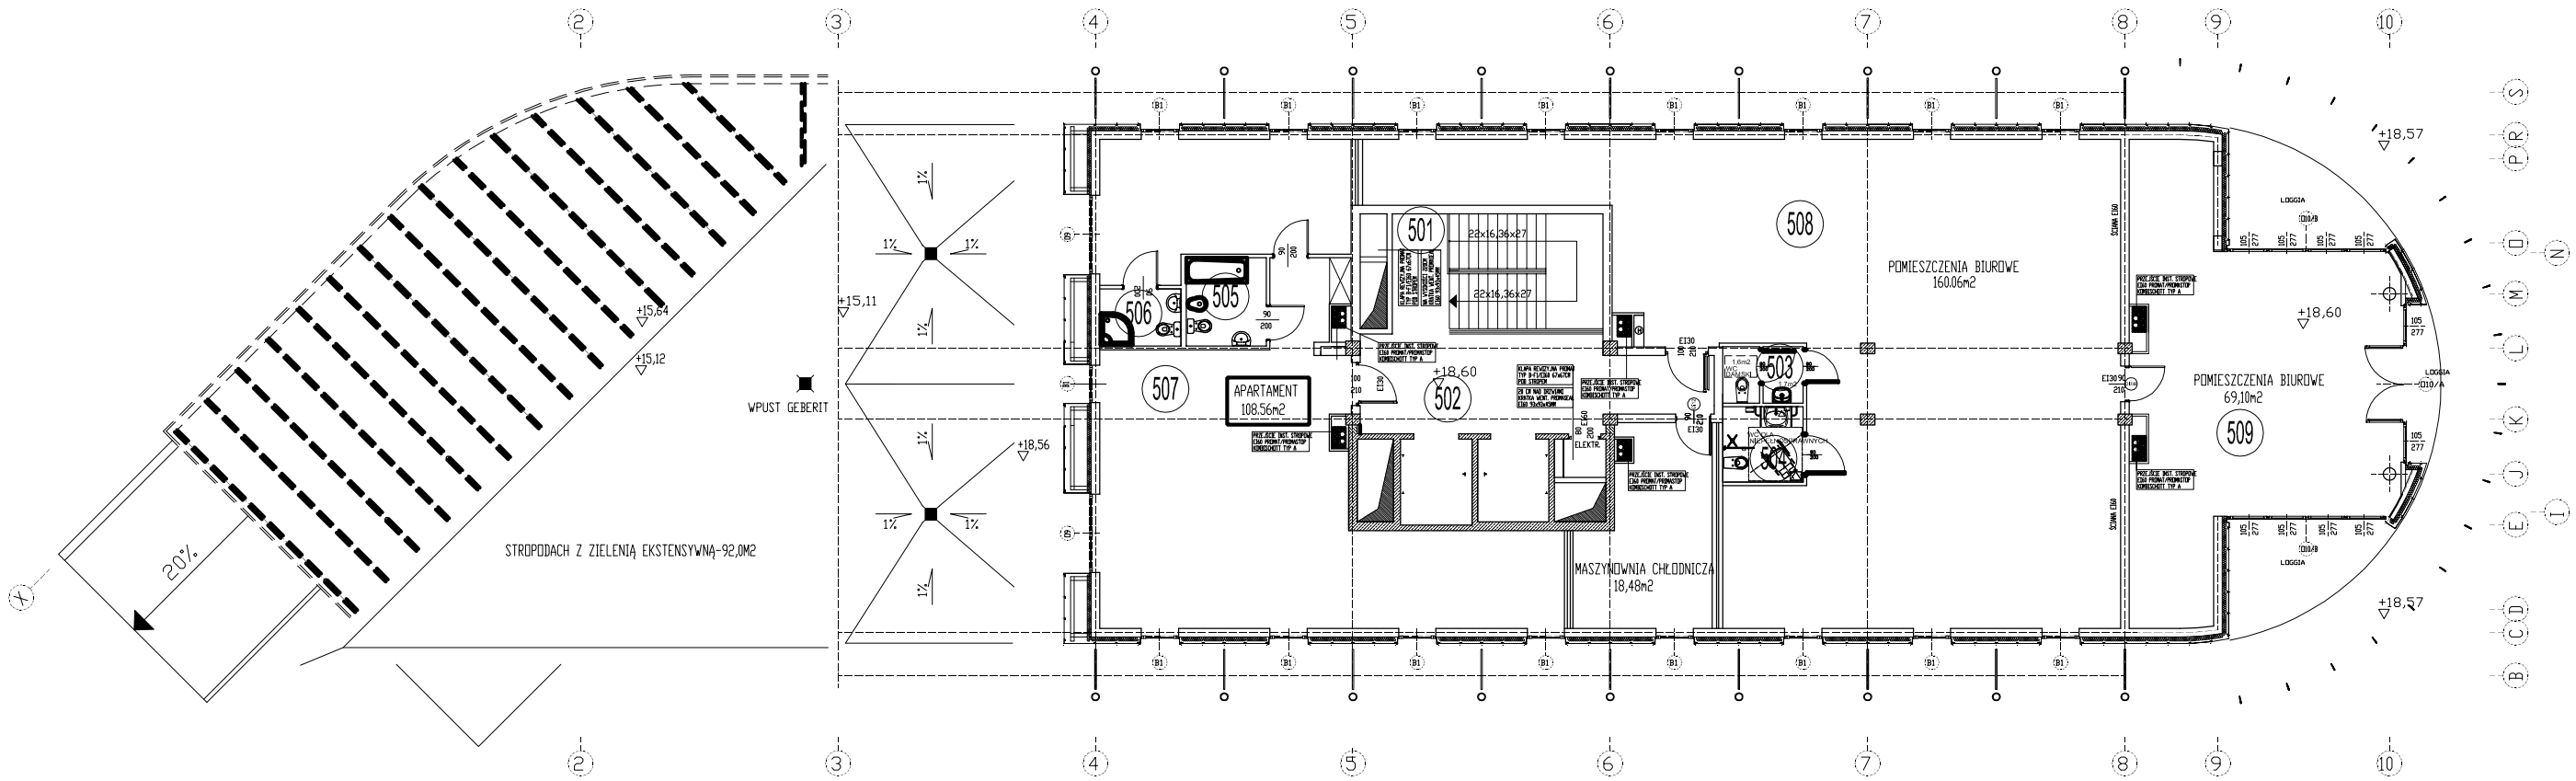

"BATORY"
BUDYNEK USŁUGOWO-MIESZKALNY
PRZY ZBIEGU ULICY WOJCIECHOWSKIEJ
I AL. KRAŚNICKIEJ W LUBLINIE

FAZA: PROJEKT BUDOWLANY- ZAMIENNY

INWESTOR:
BATORY INVESTMENT SP. Z O.O.
al. Kraśnicka 7, 20-011 Lublin
NIP 9462599463

PROJEKTANT:
JAROSŁAWY DOKŁUSKOWSKI ARCHITEKT
UL. JANA SOBIESKIEGO 7/4/12, 20-010 LUBLIN

branża	ARCHITEKTURA	nr upr.	podpis
projekt			
sprawdzał			
rysował			
nr rys.	05	RZUT V PIĘTRA	skala: 1:100
			27.11.2020 R.